



VÝSADBOVÝ MODUL 20 x 10 m

M 1:100


rastr 1m x 1m

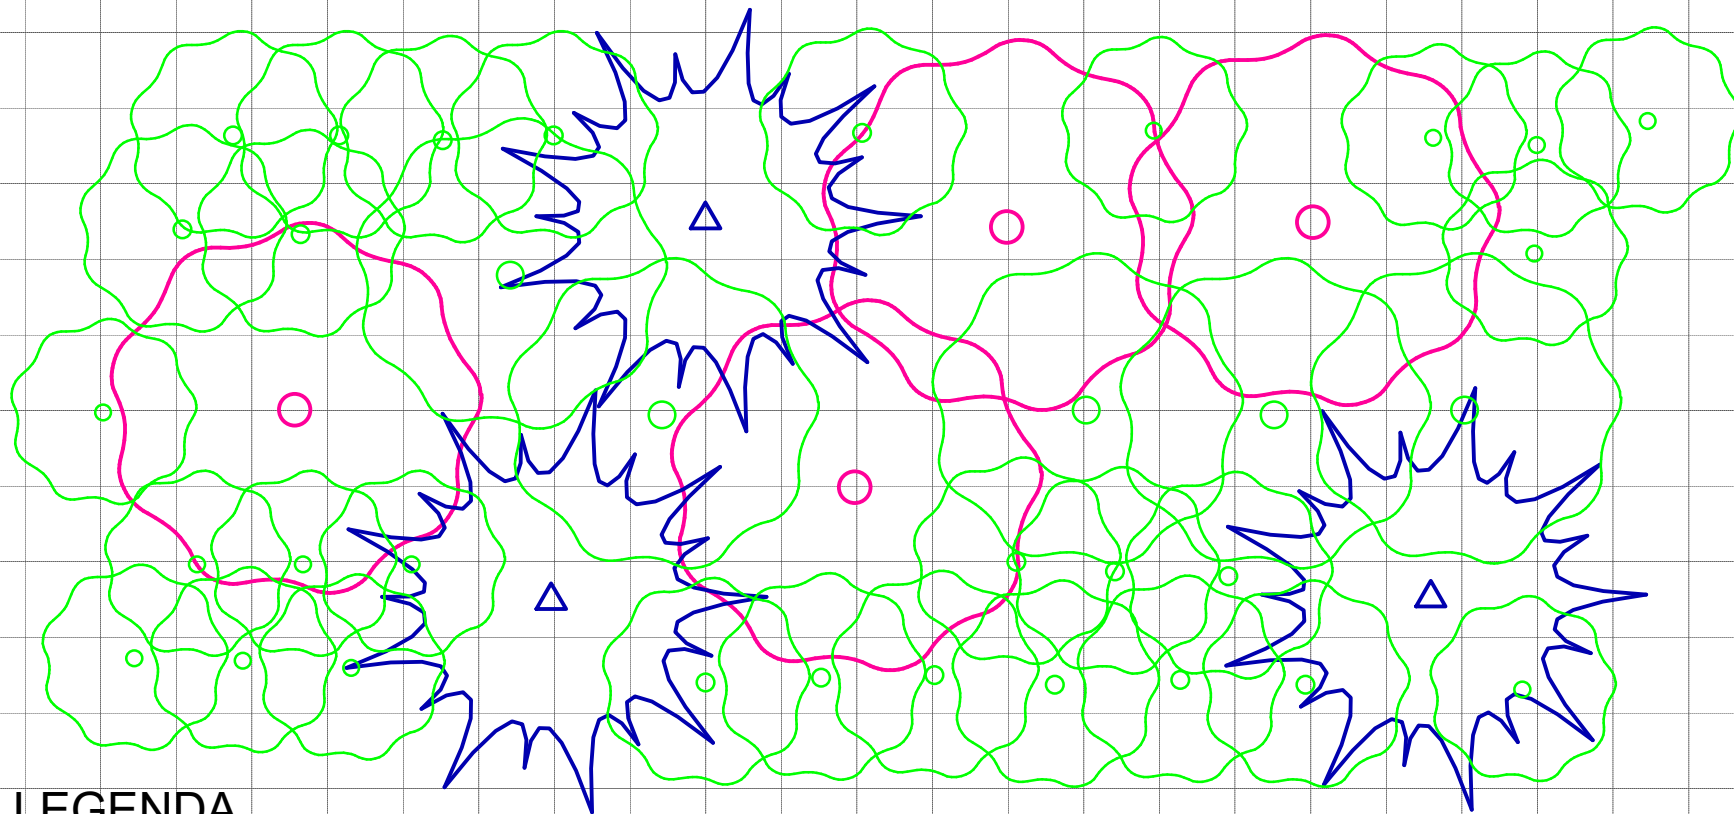


## LEGENDA

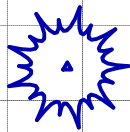

jehličnatý strom (vzrůstný keř) - *Taxus baccata*

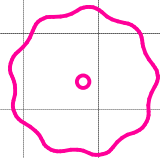

listnatý strom (vzrůstný keř) - *Prunus padus*

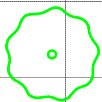

keřové patro - *Cornus mas*, *Rhamnus catharticus*, *Euonymus europaeus*